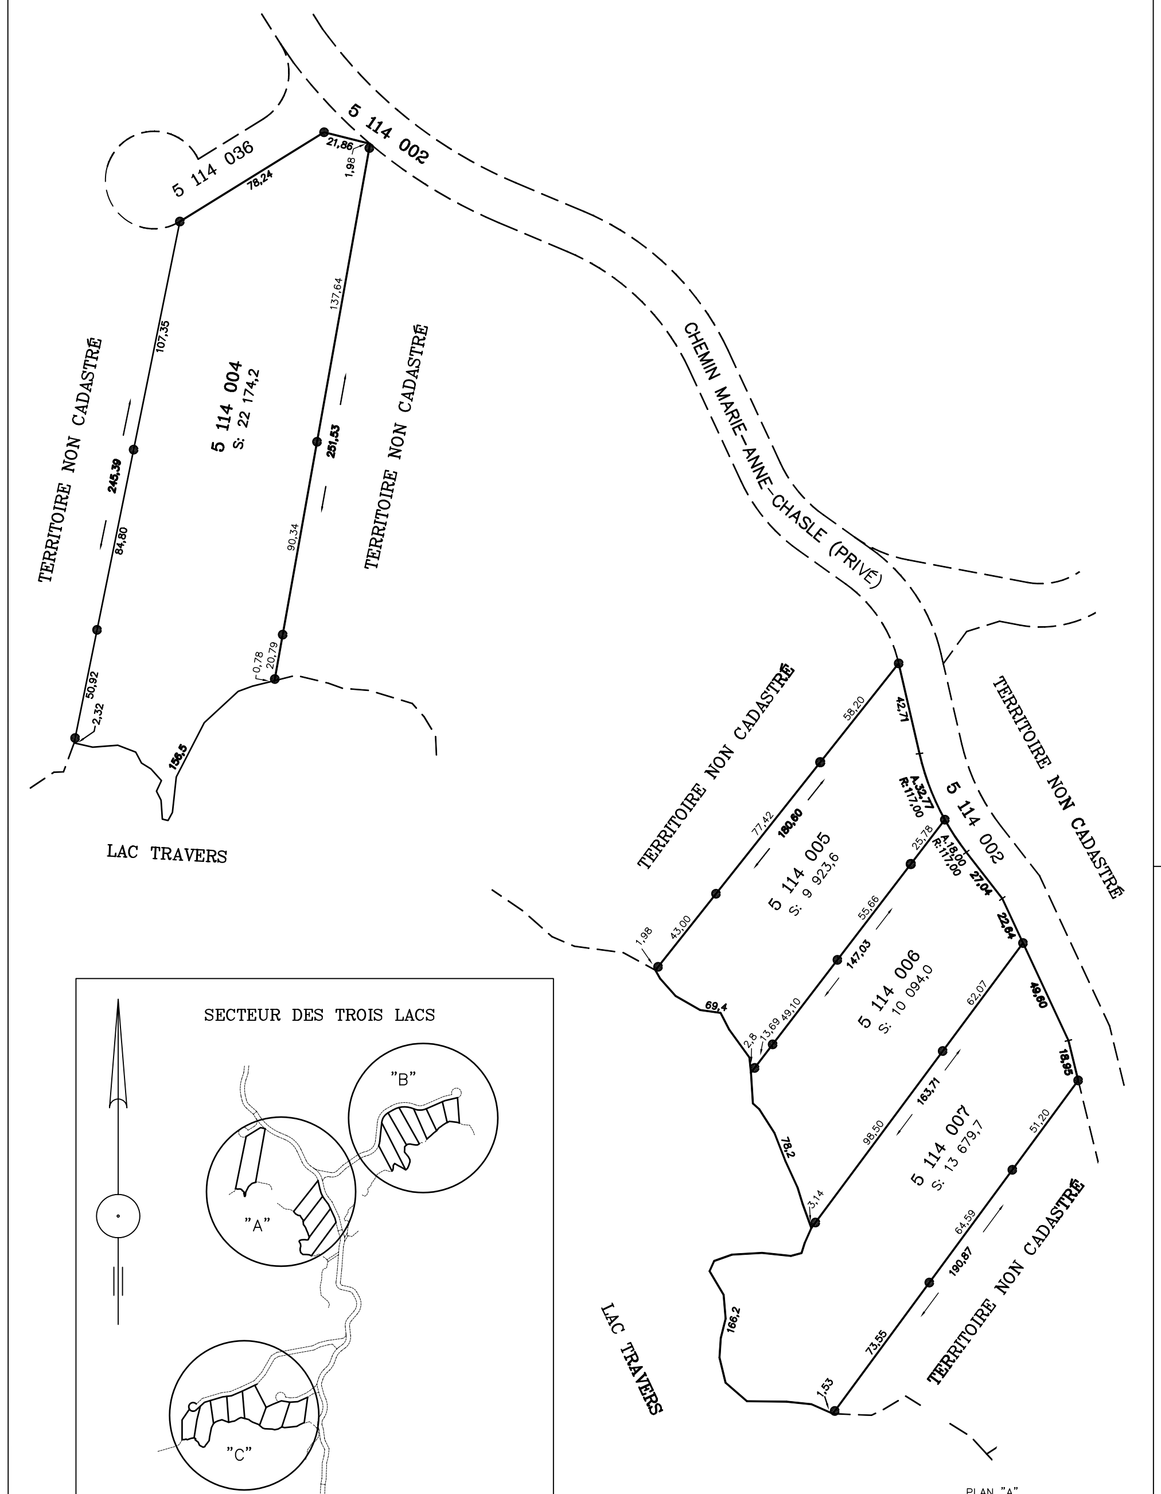

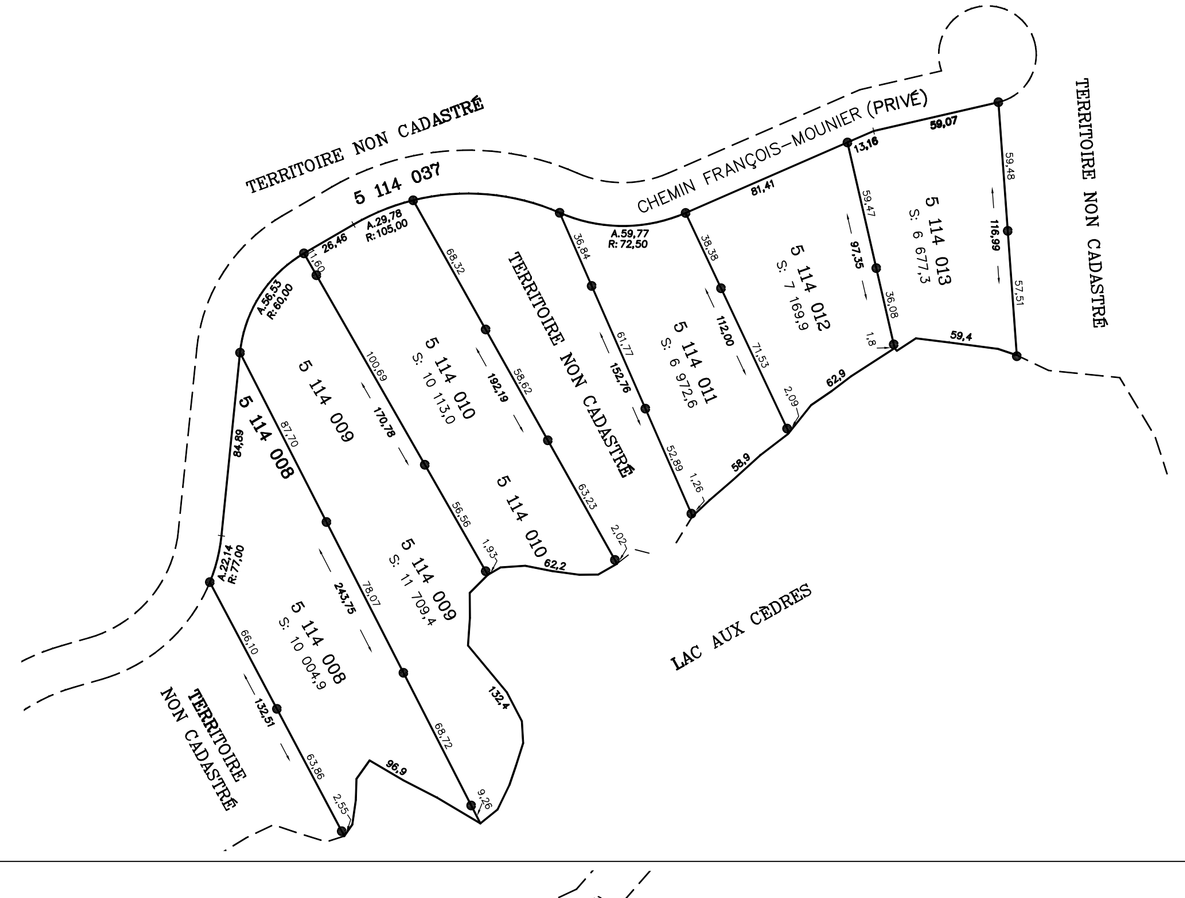

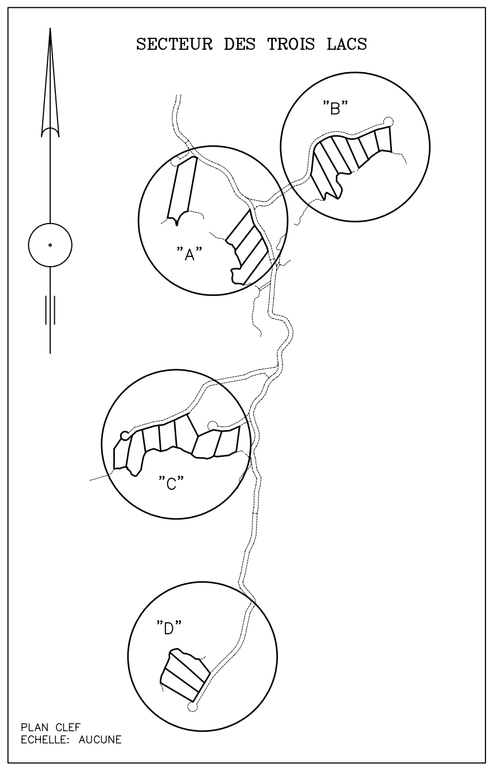

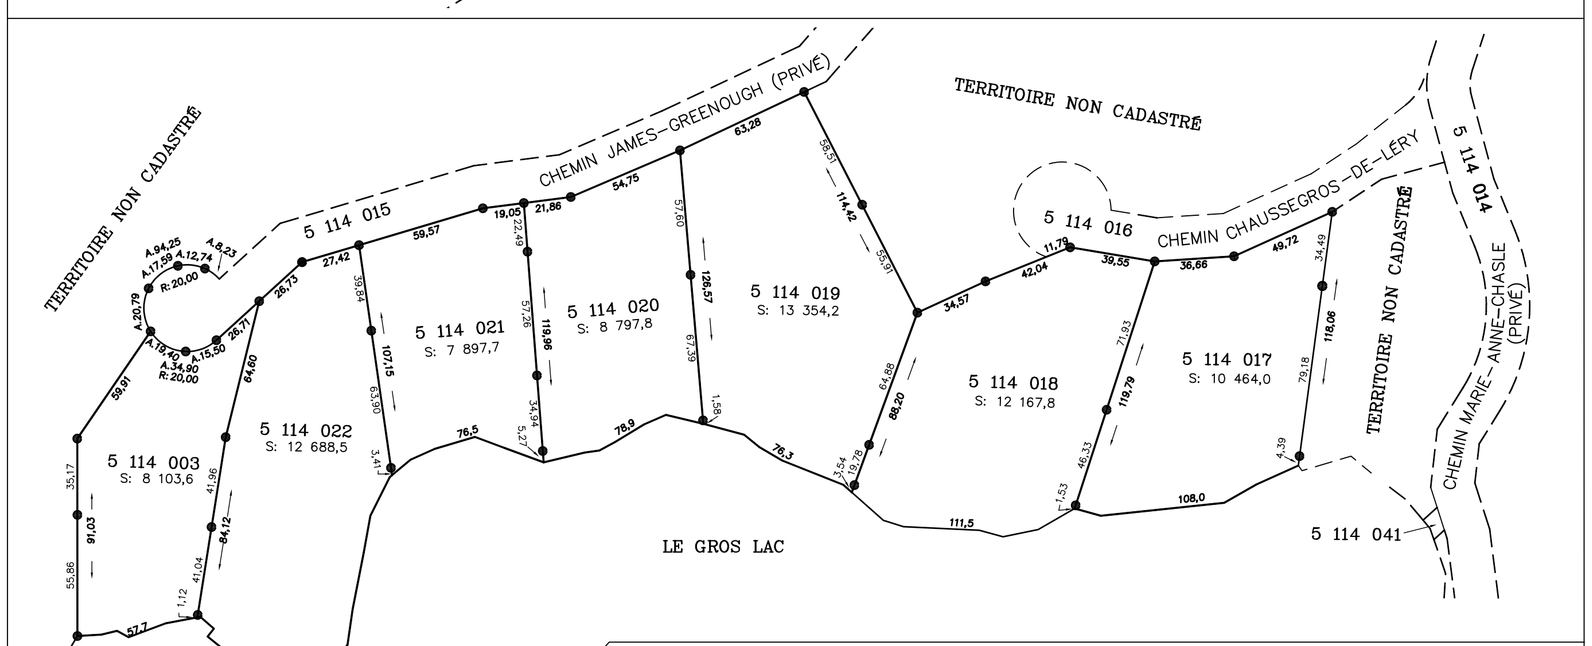

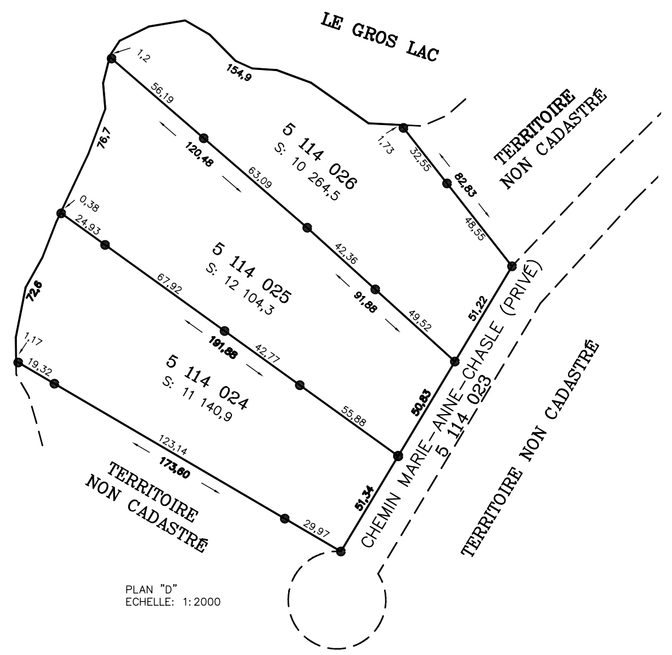

REQUÉRANT: SOLIFOR PERTHUIS SEC

● 110 repères posés en 2013 et identifiés A.Brodeur a.g. 1675, M.Durocher a.g. 2344 et Y. L'Heureux a.g. 1590.

Ce piquetage a été effectué afin de délimiter les terrains à être cédés par Solifofor Perthuis SEC

CERTIFICAT DE PIQUETAGE

Brodeur L'Heureux Durocher
arpenteurs-géomètres

SHAWINIGAN (819) 538-2515
ST-TITE (418) 365-7411
TELECOPIEUR (819) 538-2021
COURRIEL: bib.ag@cgocable.ca

Lot(s): VOIR PLAN
Cadastre: DU QUÉBEC
Municipalité: VILLE DE PORTNEUF
Circonscription foncière: PORTNEUF
M. R. C.: PORTNEUF

Les mesures indiquées sur ce document sont en mètres (SI) et les directions sont des gisements en référence au système SCOPQ (fuseau 8).

Minute: 210
Dossier: K-11202

Échelle: 1:2000

SHAWINIGAN, le 16 JANVIER 2015

Préparé par

LOUIS MOFFET
ARPENTEUR-GÉOMÈTRE

Vraie copie de l'original, émise le

ARPENTEUR-GÉOMÈTRE

CM