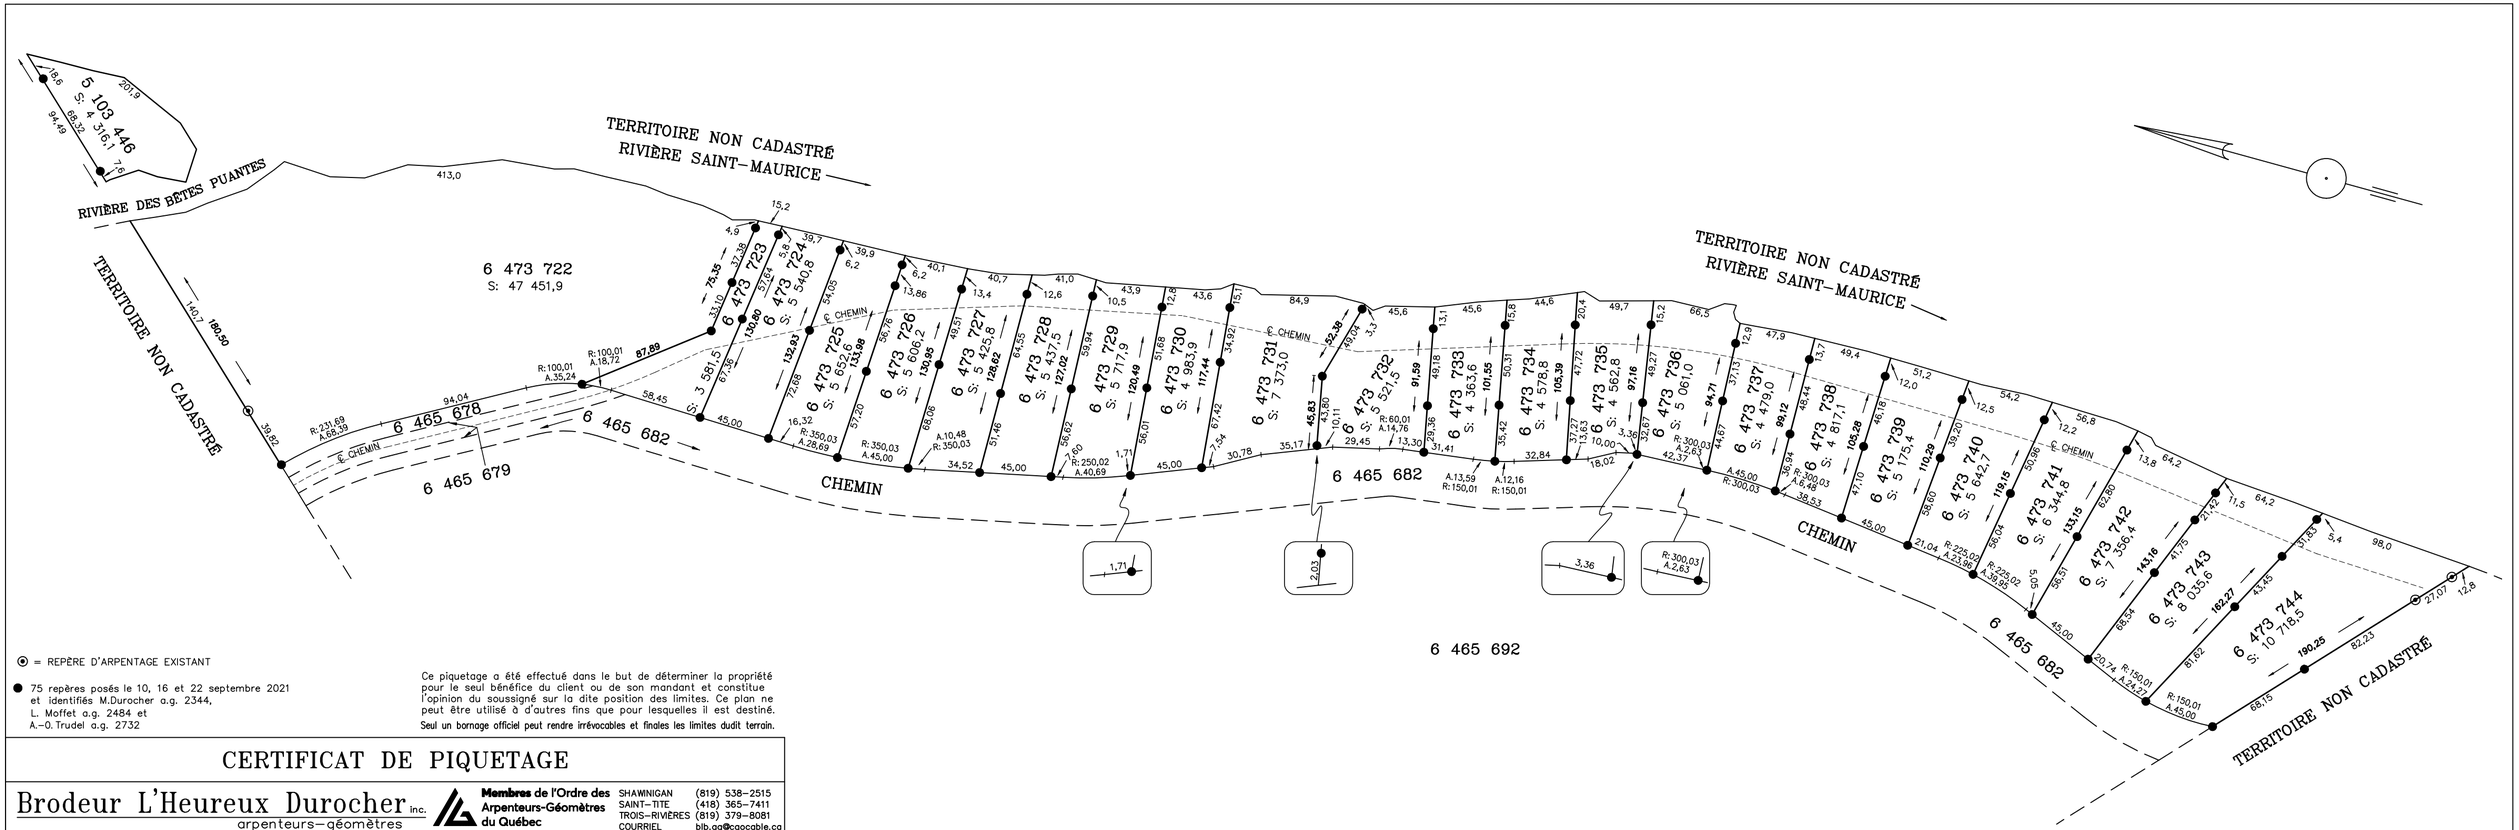

◉ = REPÈRE D'ARPENTAGE EXISTANT

● 75 repères posés le 10, 16 et 22 septembre 2021 et identifiés M.Durocher a.g. 2344, L. Moffet a.g. 2484 et A.-O. Trudel a.g. 2732

Ce piquetage a été effectué dans le but de déterminer la propriété pour le seul bénéfice du client ou de son mandant et constitue l'opinion du soussigné sur la dite position des limites. Ce plan ne peut être utilisé à d'autres fins que pour lesquelles il est destiné.

Seul un bornage officiel peut rendre irrévocables et finales les limites dudit terrain.

CERTIFICAT DE PIQUETAGE

Brodeur L'Heureux Durocher inc.
arpenteurs-géomètres

Membres de l'Ordre des Arpenteurs-Géomètres du Québec

SHAWINIGAN	(819) 538-2515
SAINT-TITE	(418) 365-7411
TROIS-RIVIÈRES	(819) 379-8081
COURRIEL	blb.ag@cgocable.ca

Lot(s): VOIR PLAN

Cadastre: DU QUÉBEC

Municipalité: LAC-NORMAND (TERRITOIRE NON ORGANISÉ)

Circonscription foncière: SHAWINIGAN

M.R.C.: MÉKINAC

Requérant(s): SOLIFOR MAURICIE SEC

Les mesures indiquées sur ce document sont en mètres (SI) et les directions sont des gisements en référence au système SCOPQ (fuseau 8).

Dossier: K-15168 Minute: 2056 Échelle: 1:2500

Shawinigan, le 15 DÉCEMBRE 2021

Préparé par

LOUIS MOFFET
ARPENTEUR-GÉOMÈTRE

LOUIS MOFFET 2484 ARPENTEUR-GÉOMÈTRE

COPIE CONFORME À L'ORIGINAL
signé numériquement le 15 déc. 2021

cm